



PIANO
TERZO

ELENCO DESTINAZIONI D'USO									

LEGENDA RIVELAZIONE INCENDI	
SIMBOLO	D
	Indicatore attivo di fumo / calore
	Indicatore attivo di fumo per la zona di evacuazione
	Indicatore attivo di fumo / calore e suono per la zona di evacuazione
	Indicatore attivo per evacuazione
	Indicatore attivo per evacuazione verso l'uscita di sicurezza
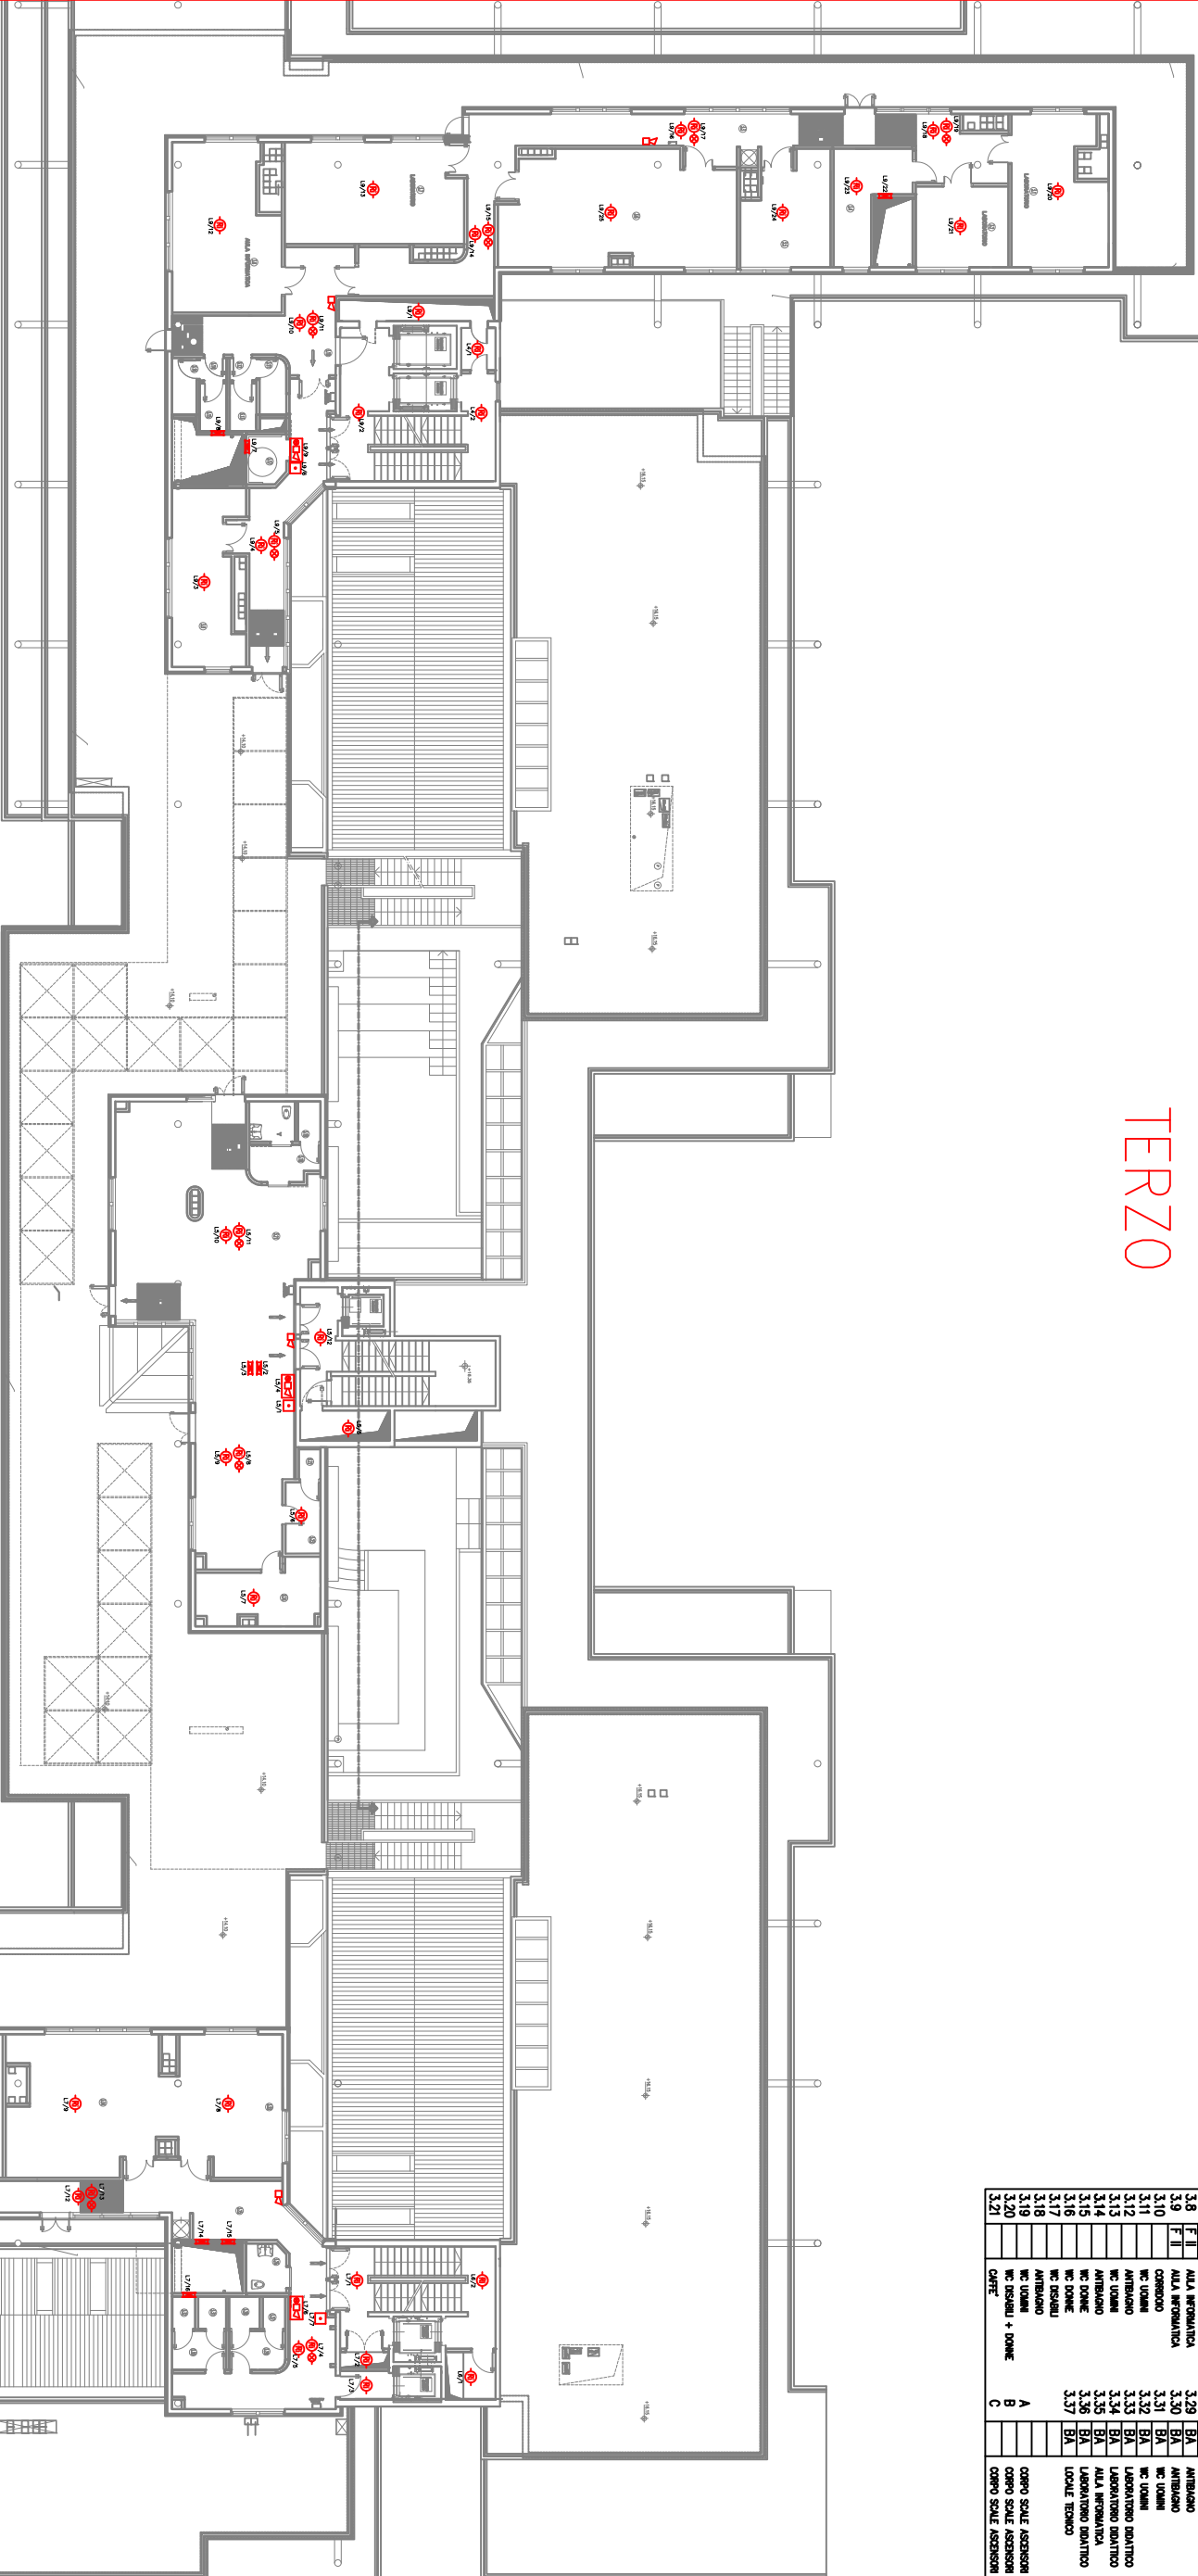

AREA
INTERVENTO
VENERDI'
29/09

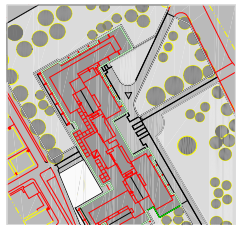

UNIVERSITÀ DELLA
MEDICINA E CHIRURGIA
CAMPUS

PROGETTO ESECUTIVO
RIVELAZIONE INCENDI
QUOTA +14.00/+16.20